


SOLAR DECATHLON schematic design

DURA SCHEMES

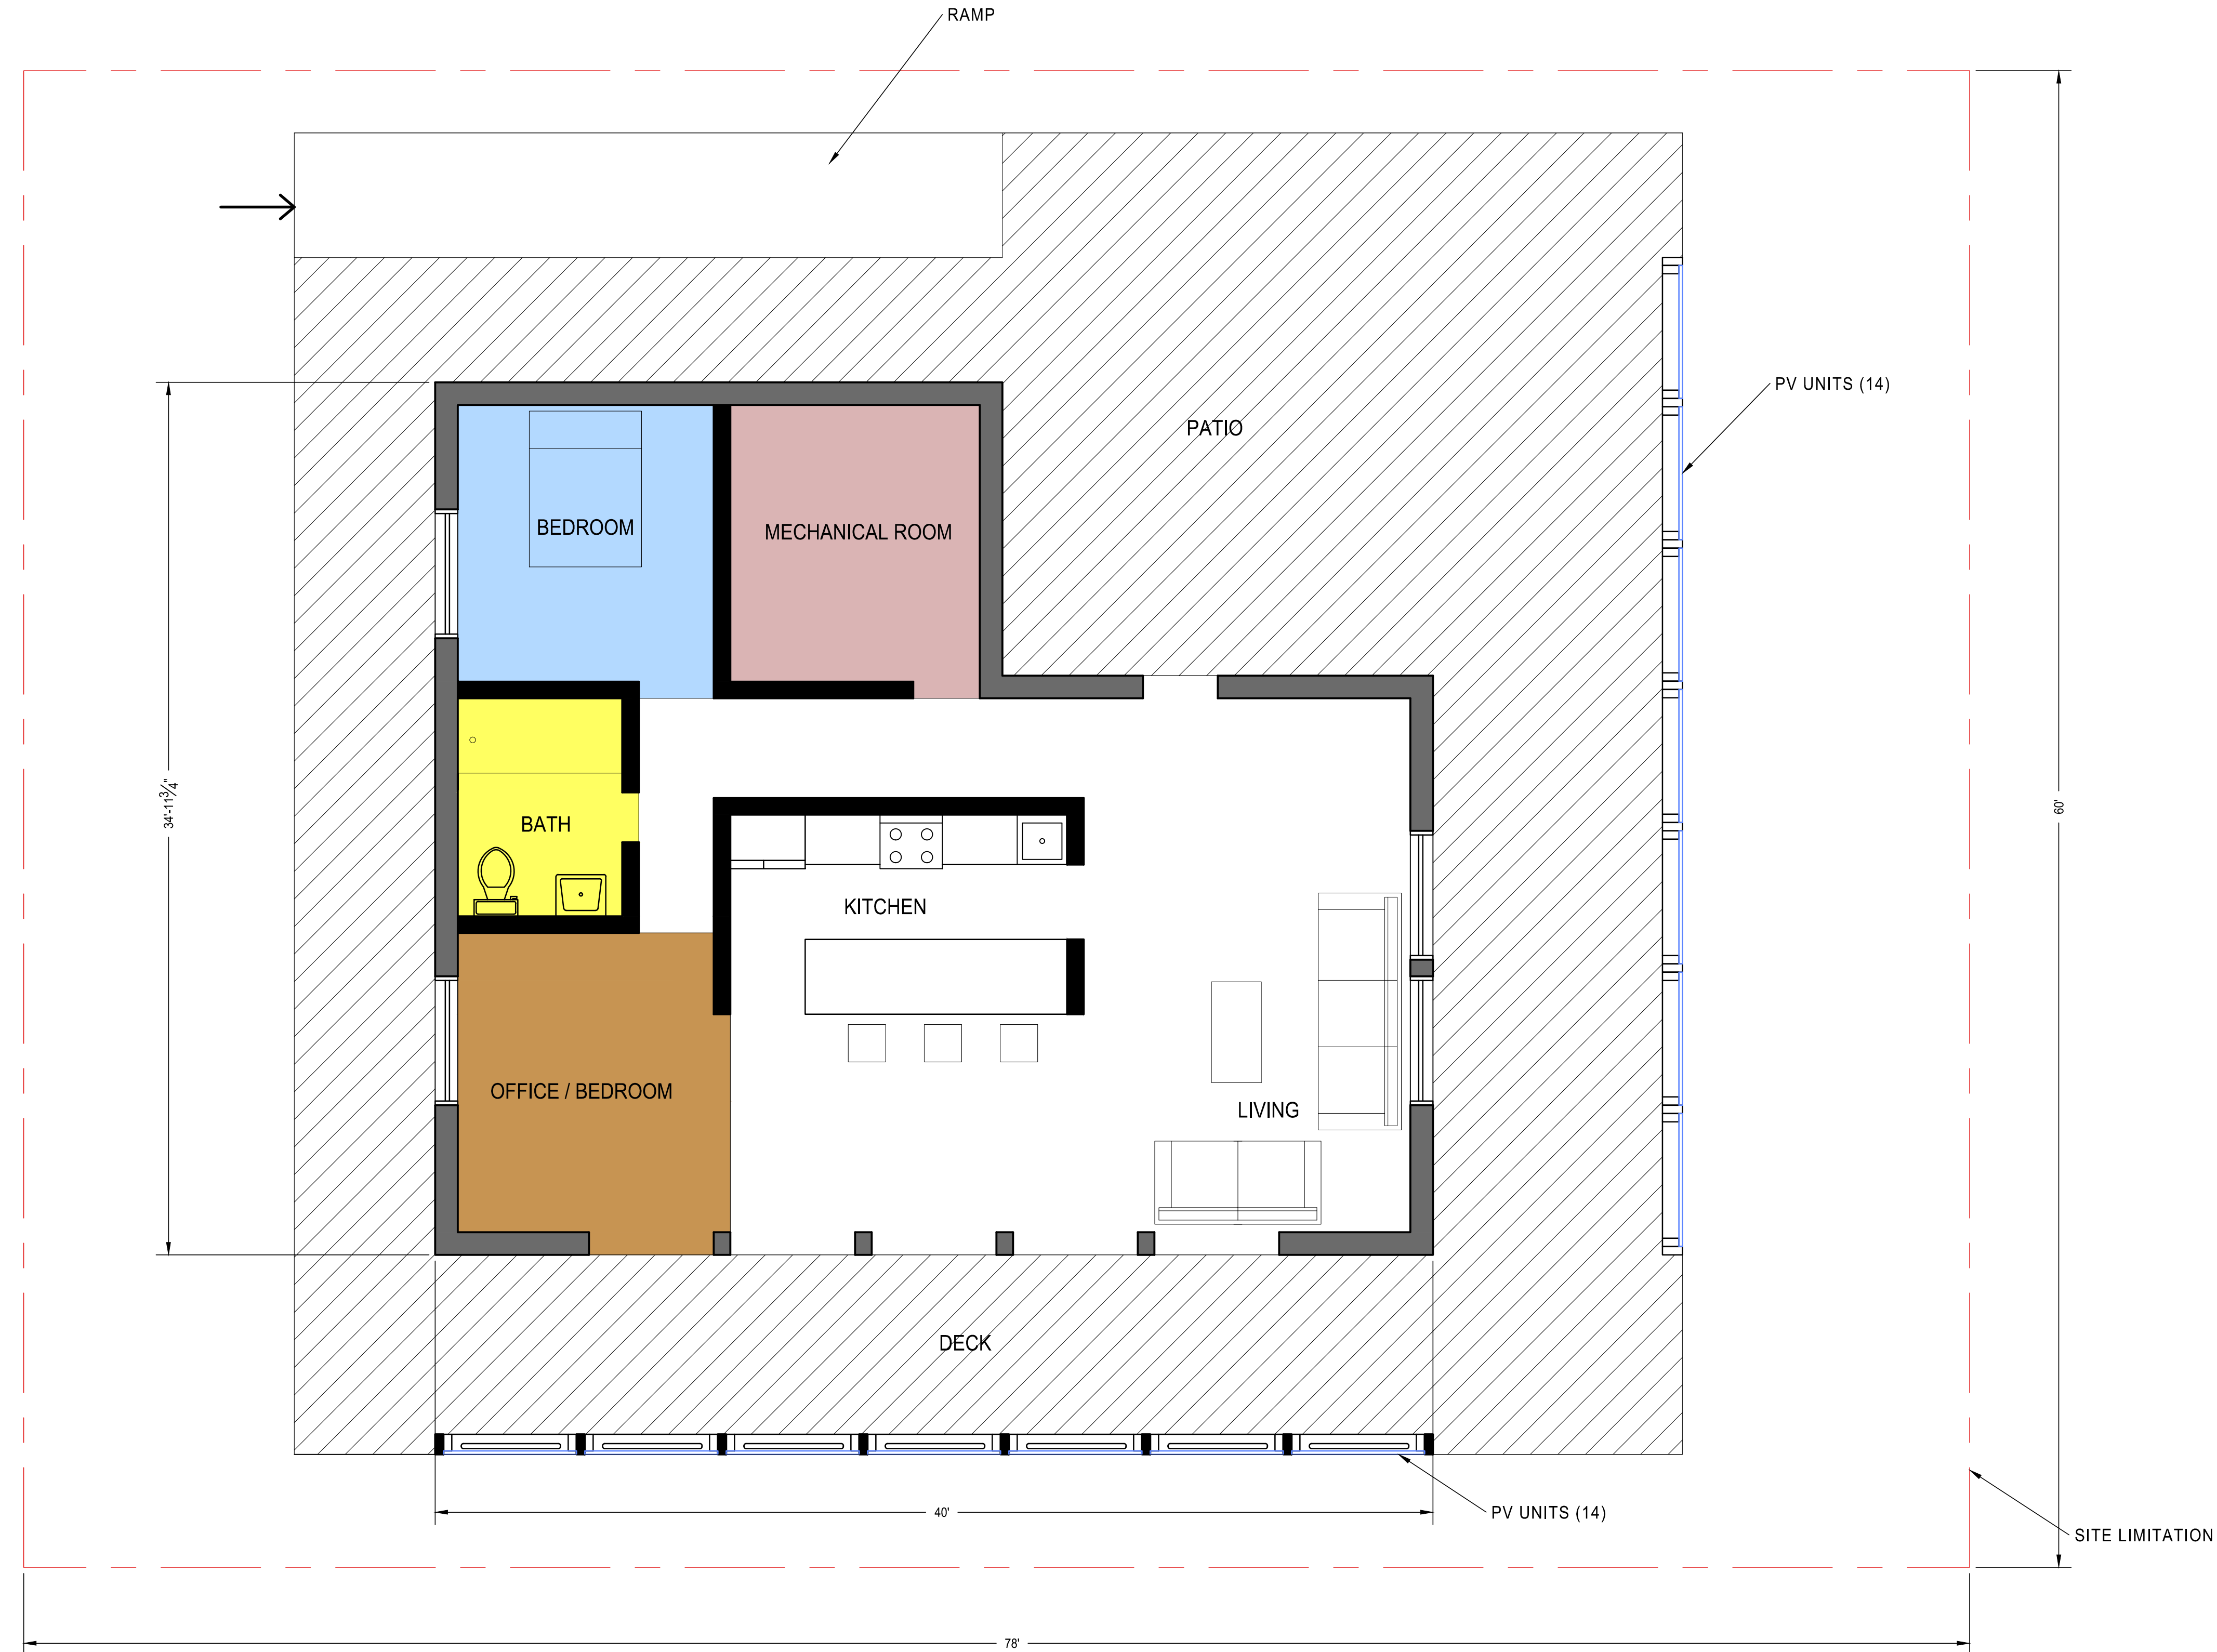

FLOOR PLAN
1/4" = 1'-0"

ARCH 3630
PROF.: APTEKAR
ASSIGNMENT #13

ETUDES:
OLIVIER DE MARC

INGENIEUR:

MAITRE D'OUVRAGE:

MAITRE D'OUVRAGE:

AUTRE:

REVISION:

DATE	EMISSION



CARTE:

DESSIN:

PROJECT NO.:

NOM DE FICHERS:

ECHELLE AN: 1/4" = 1'-0"

DESSIN NO.	AREA	PAGE