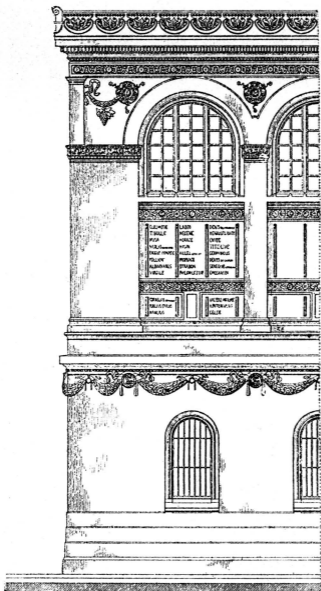




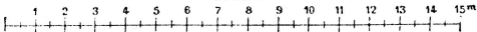


Fig. 83.



Bibliothek *Ste.-Geneviève* zu Paris <sup>79)</sup>.


1:250



Façaden-Systeme.

*coupe transversale*

BIBLIOTHEQUE ST<sup>e</sup> GENEVIEVE  
*par H. Labrousse, Architecte*

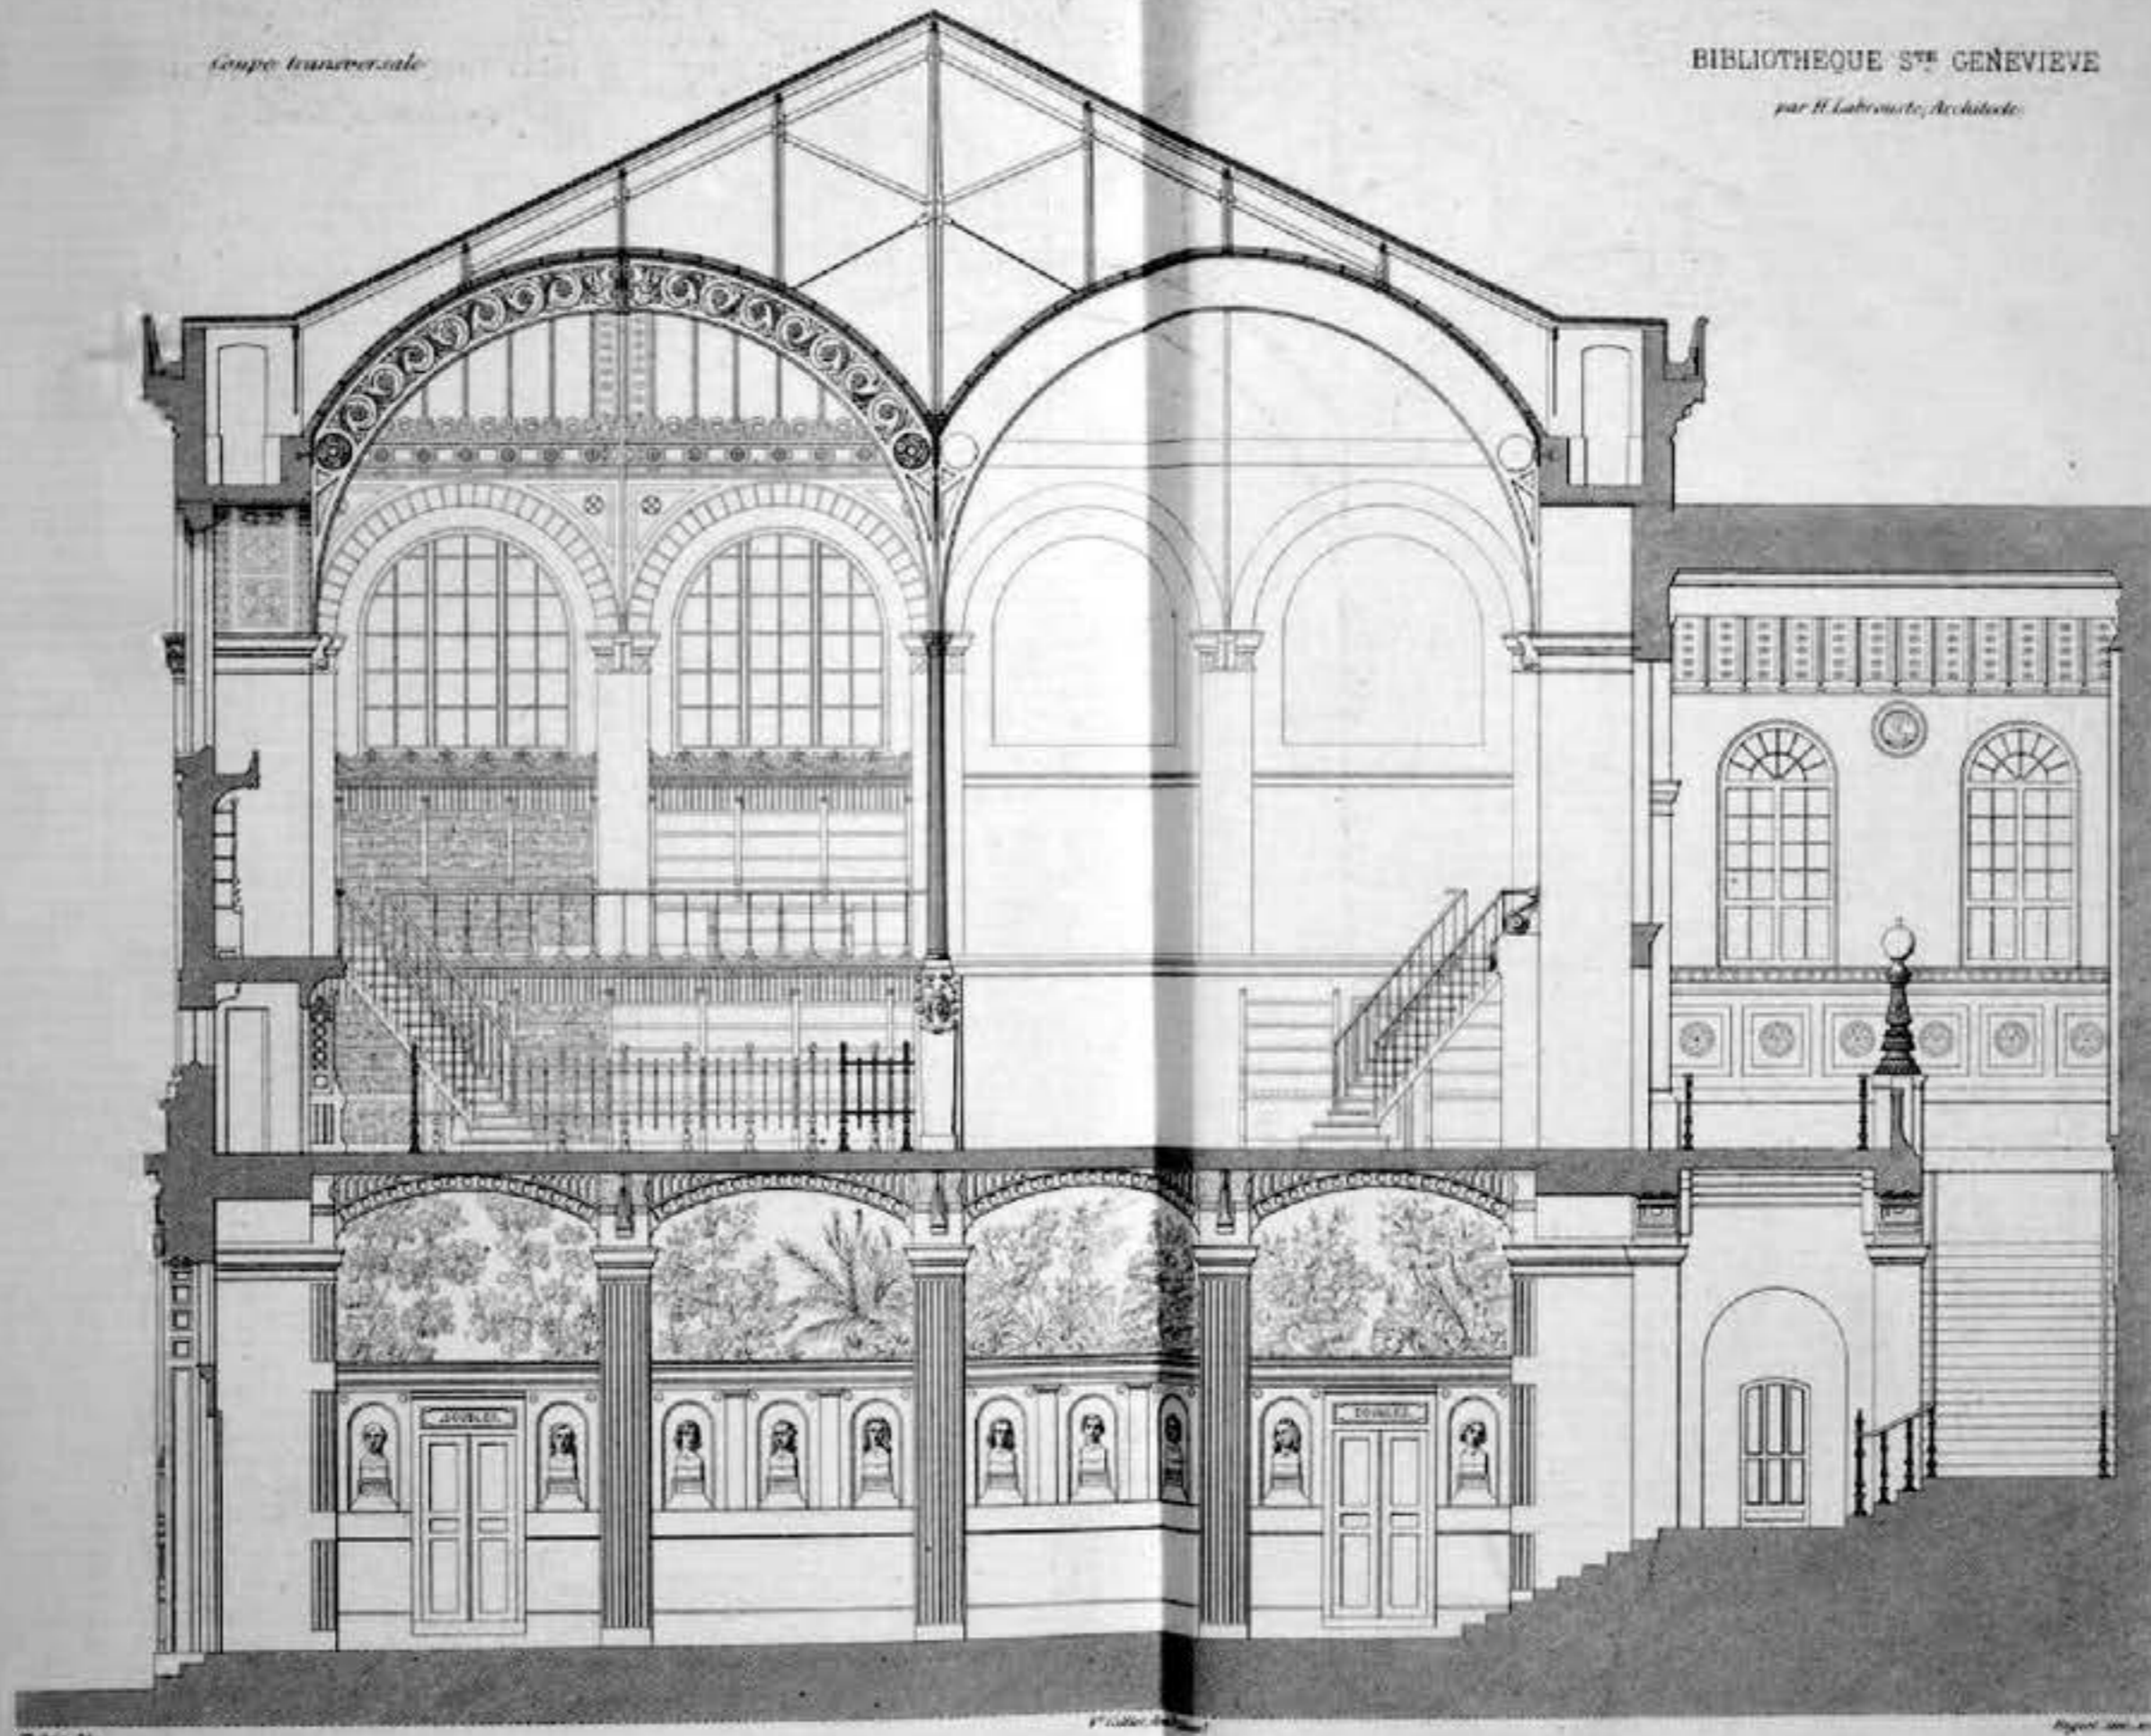

5<sup>e</sup> Année.

N<sup>o</sup> 114 et 115.

Échelle de 1/1000



Fig. 2.  
Petits arcs et galerie de couronnement.

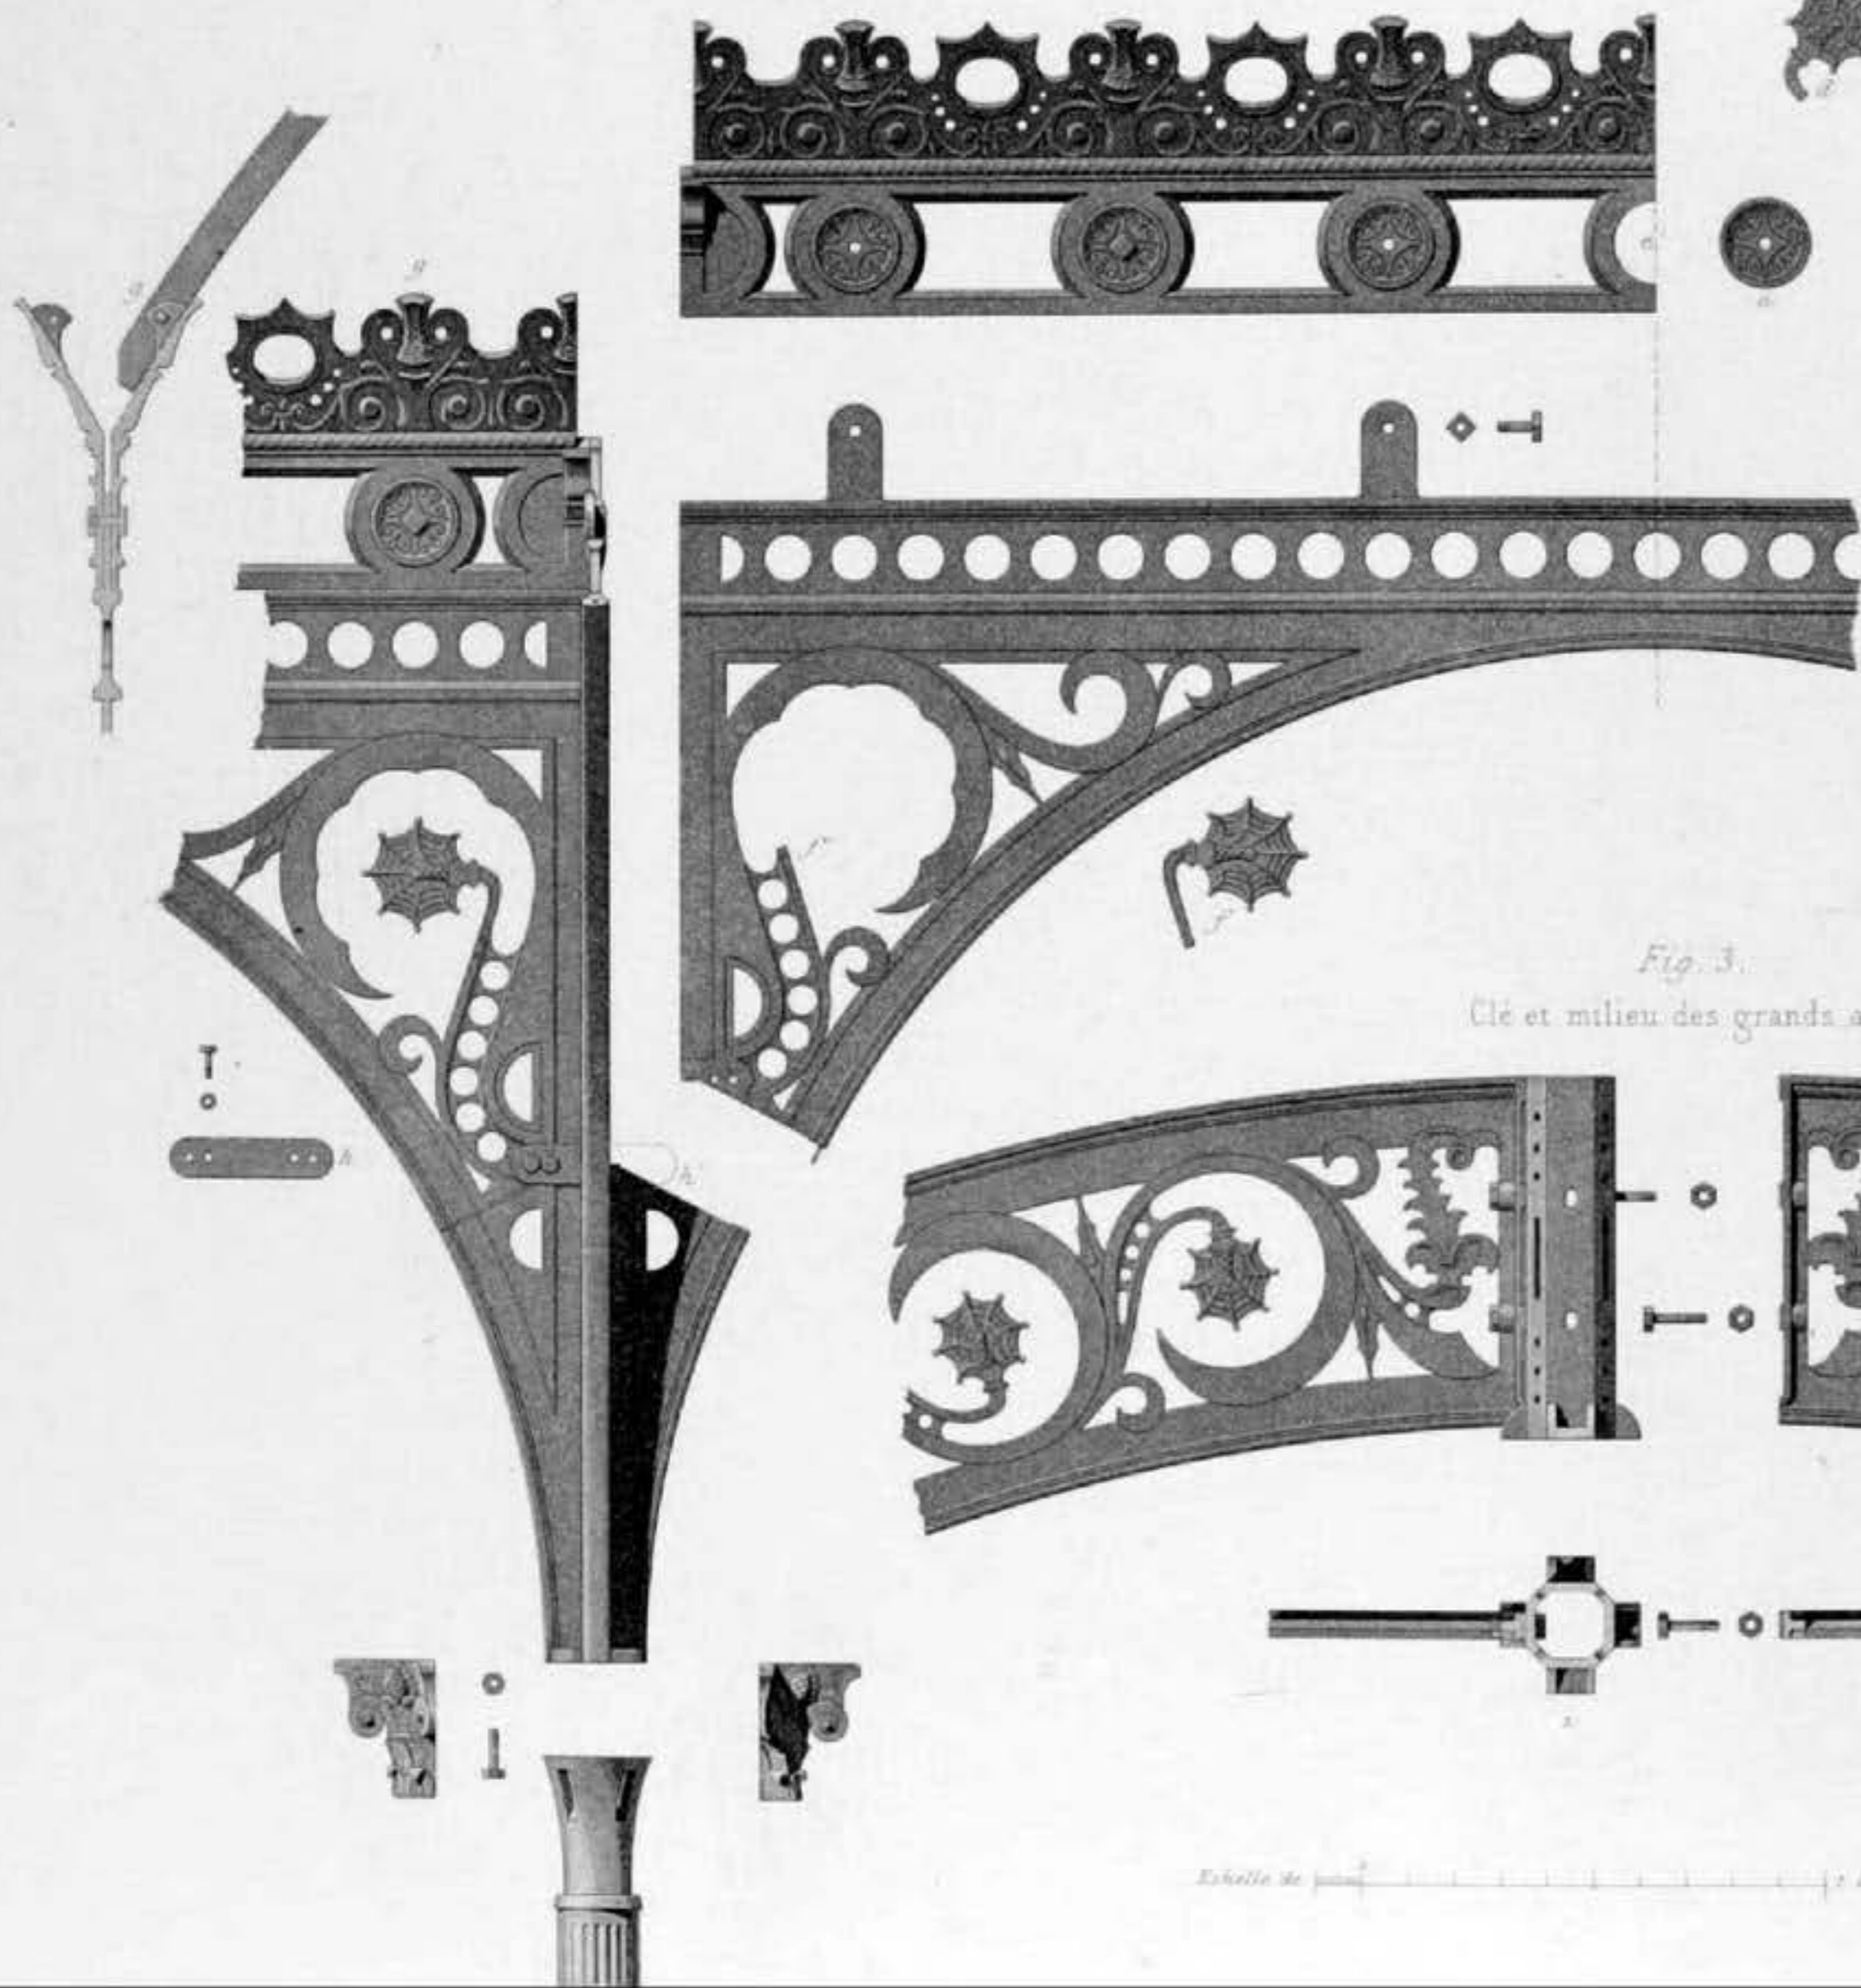


Fig. 1.  
Retombée des grands arcs.



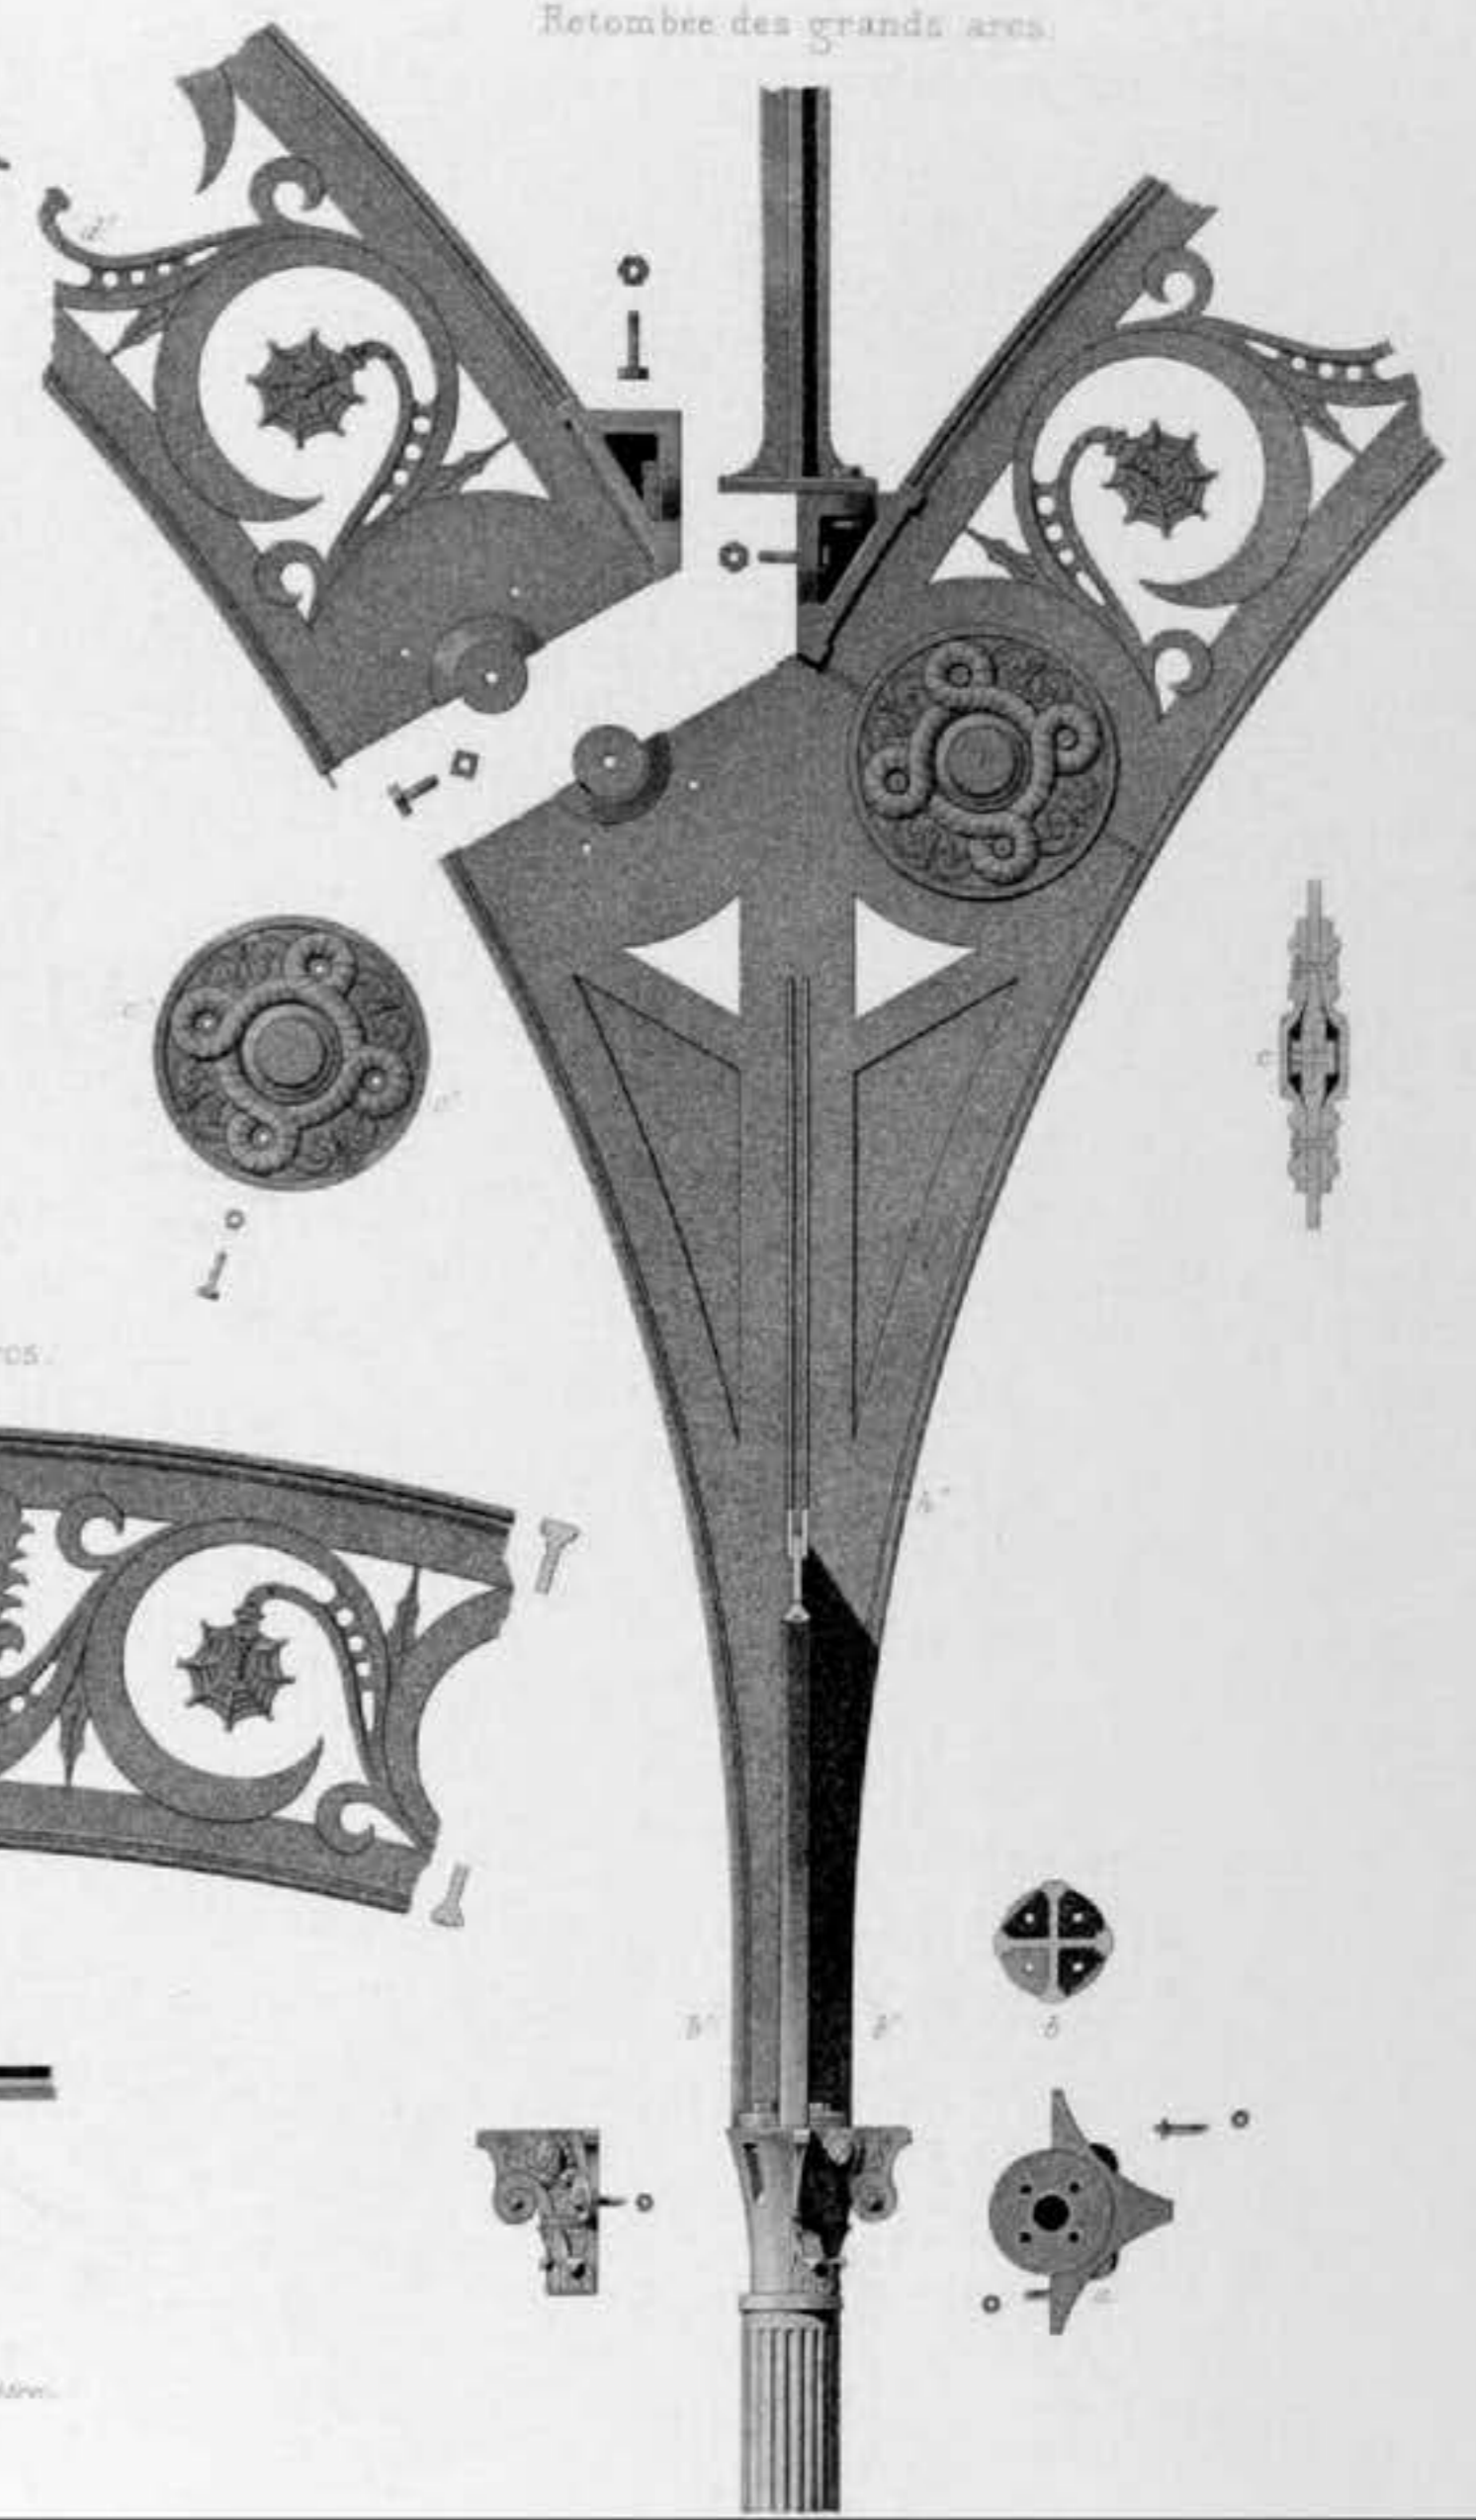


Fig. 3.  
Clé et milieu des grands arcs.

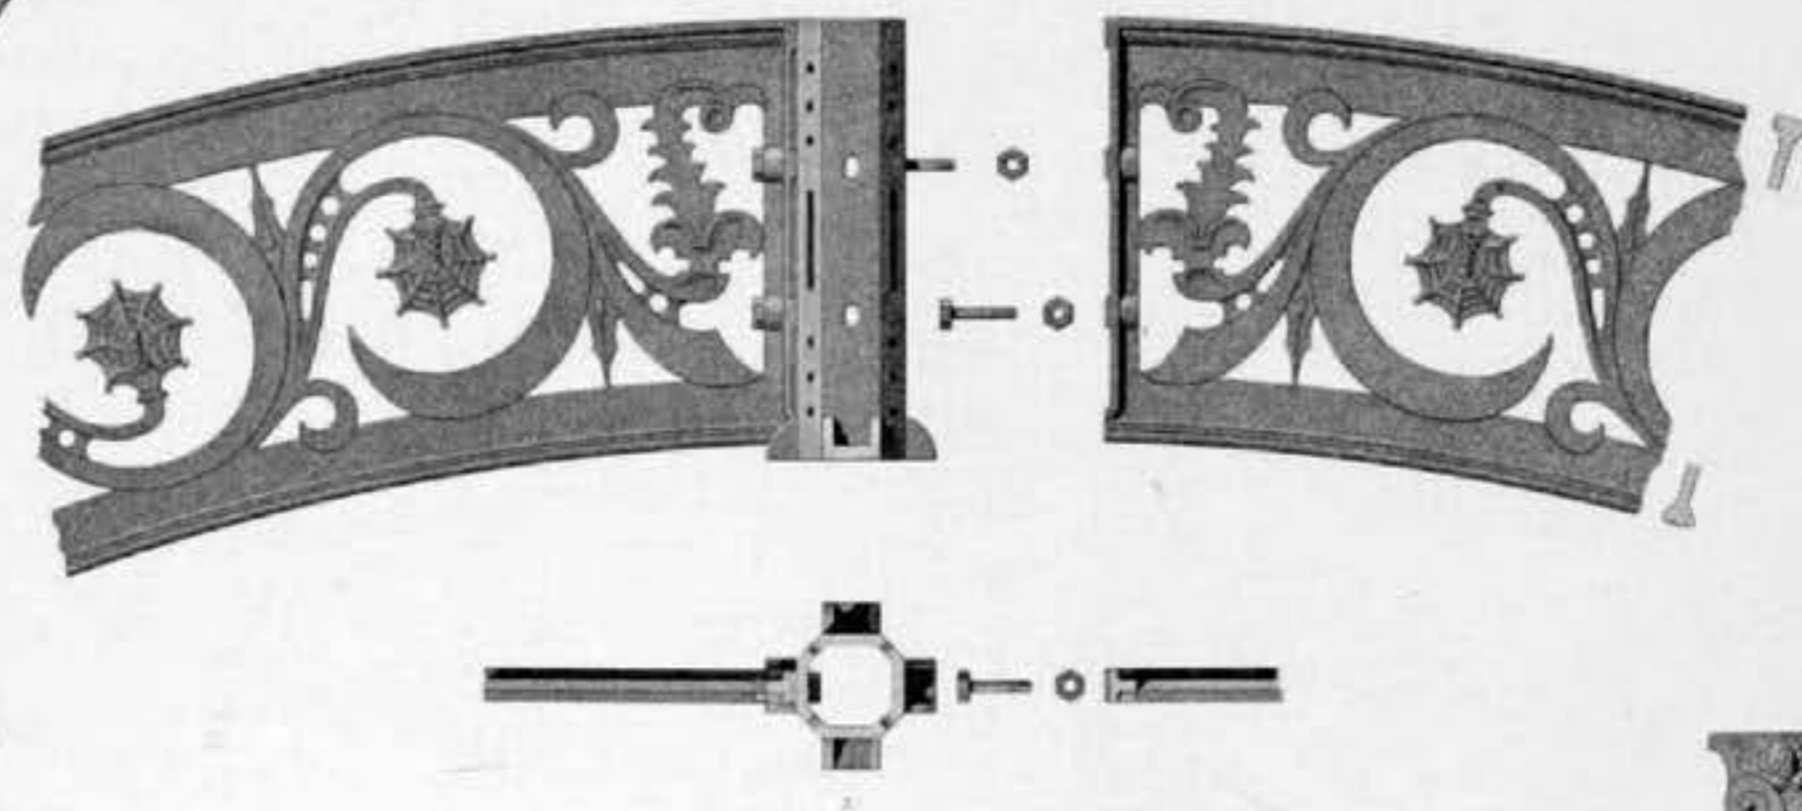

Echelle de 1/2 Mètre.

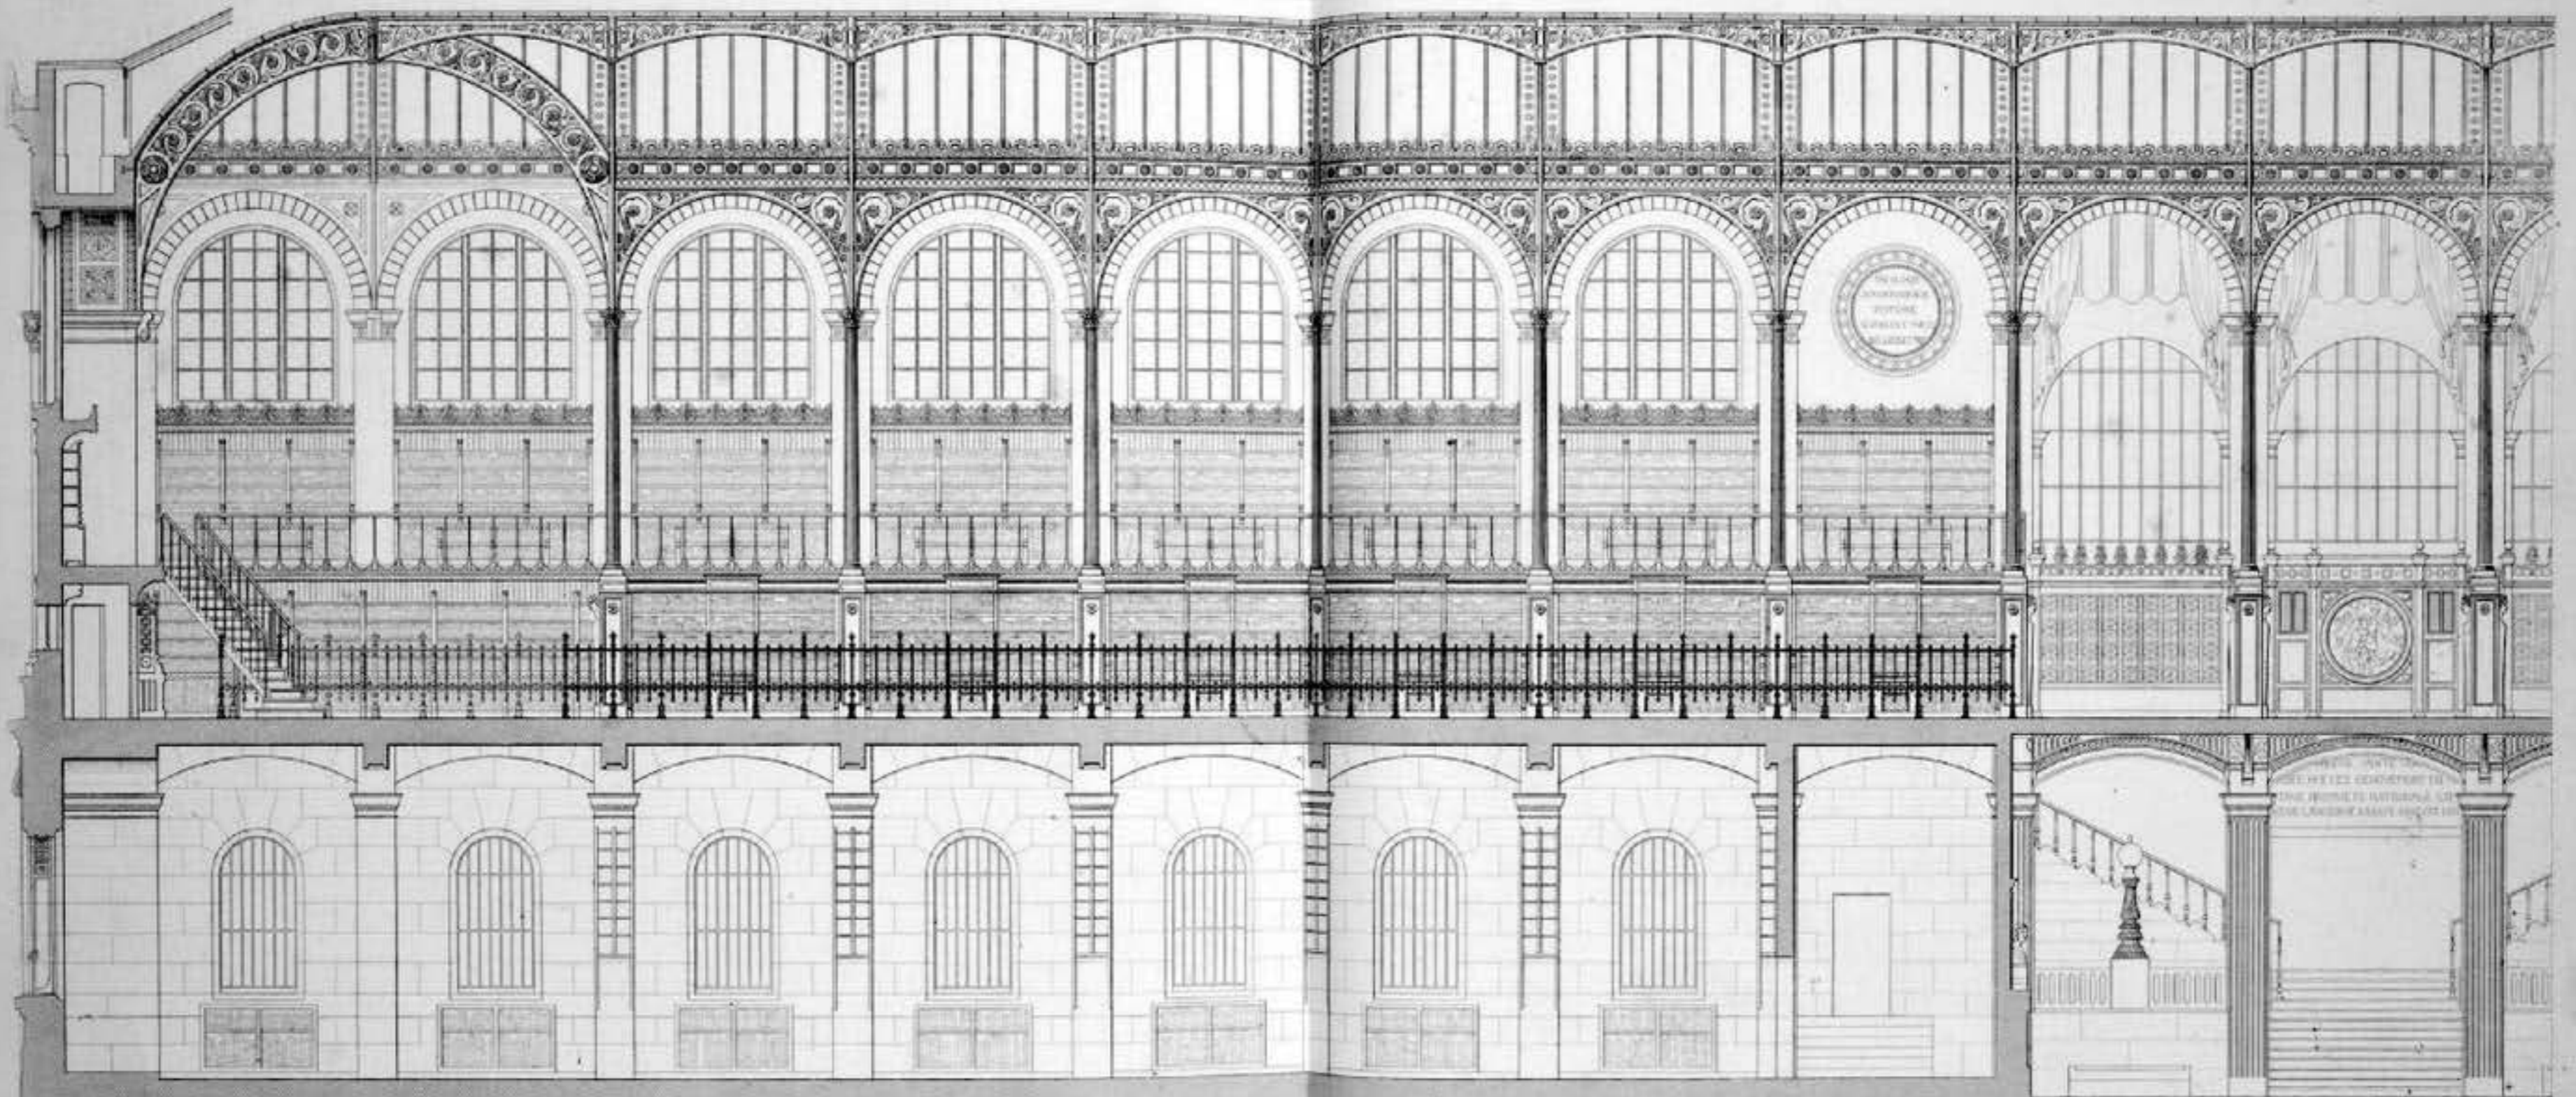





OF KNOW







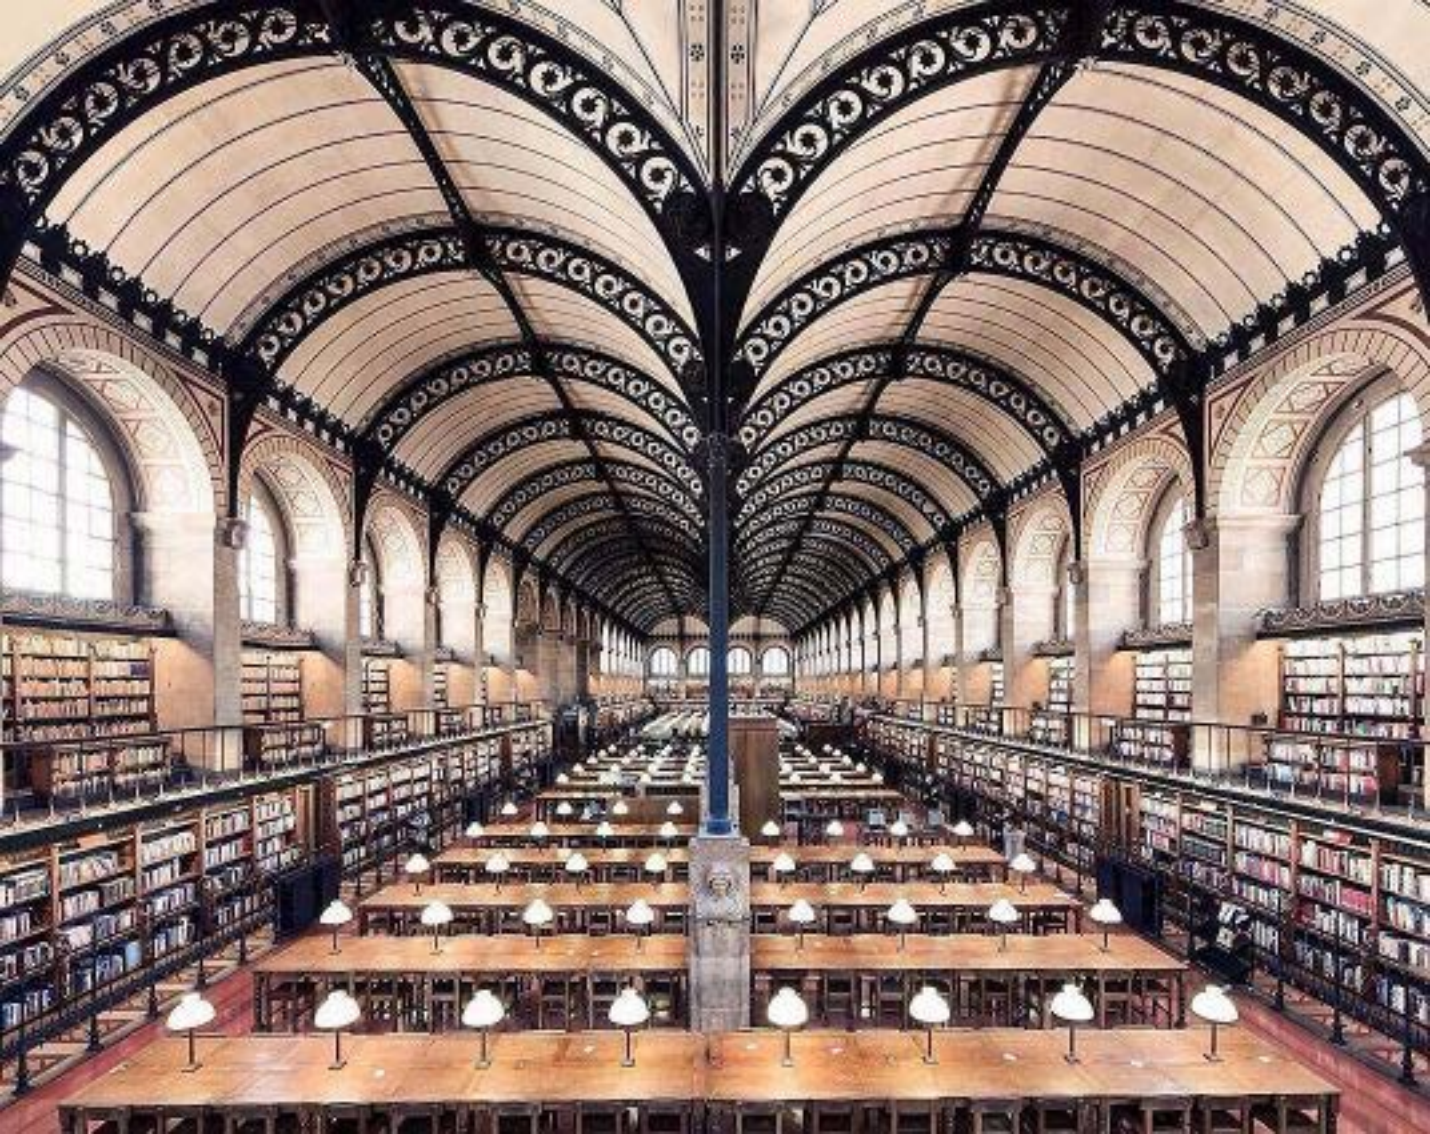



PLAN DU REZ-DE-CHAUSSÉE.

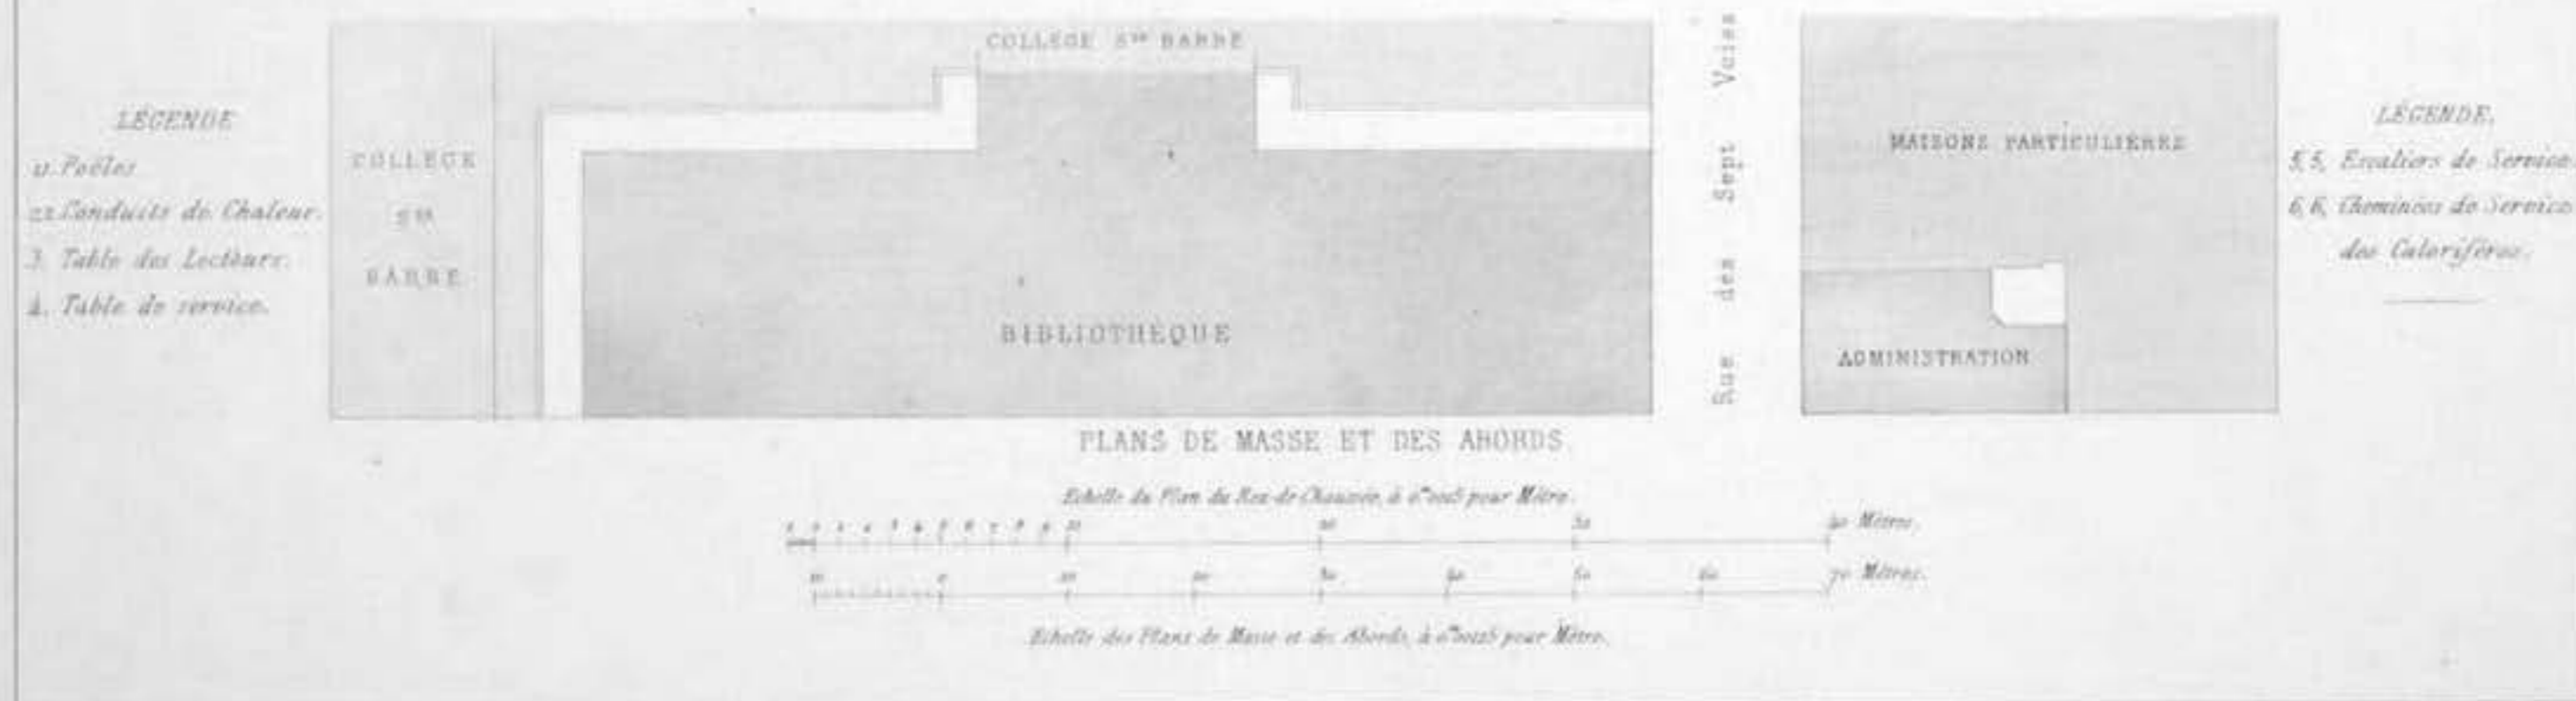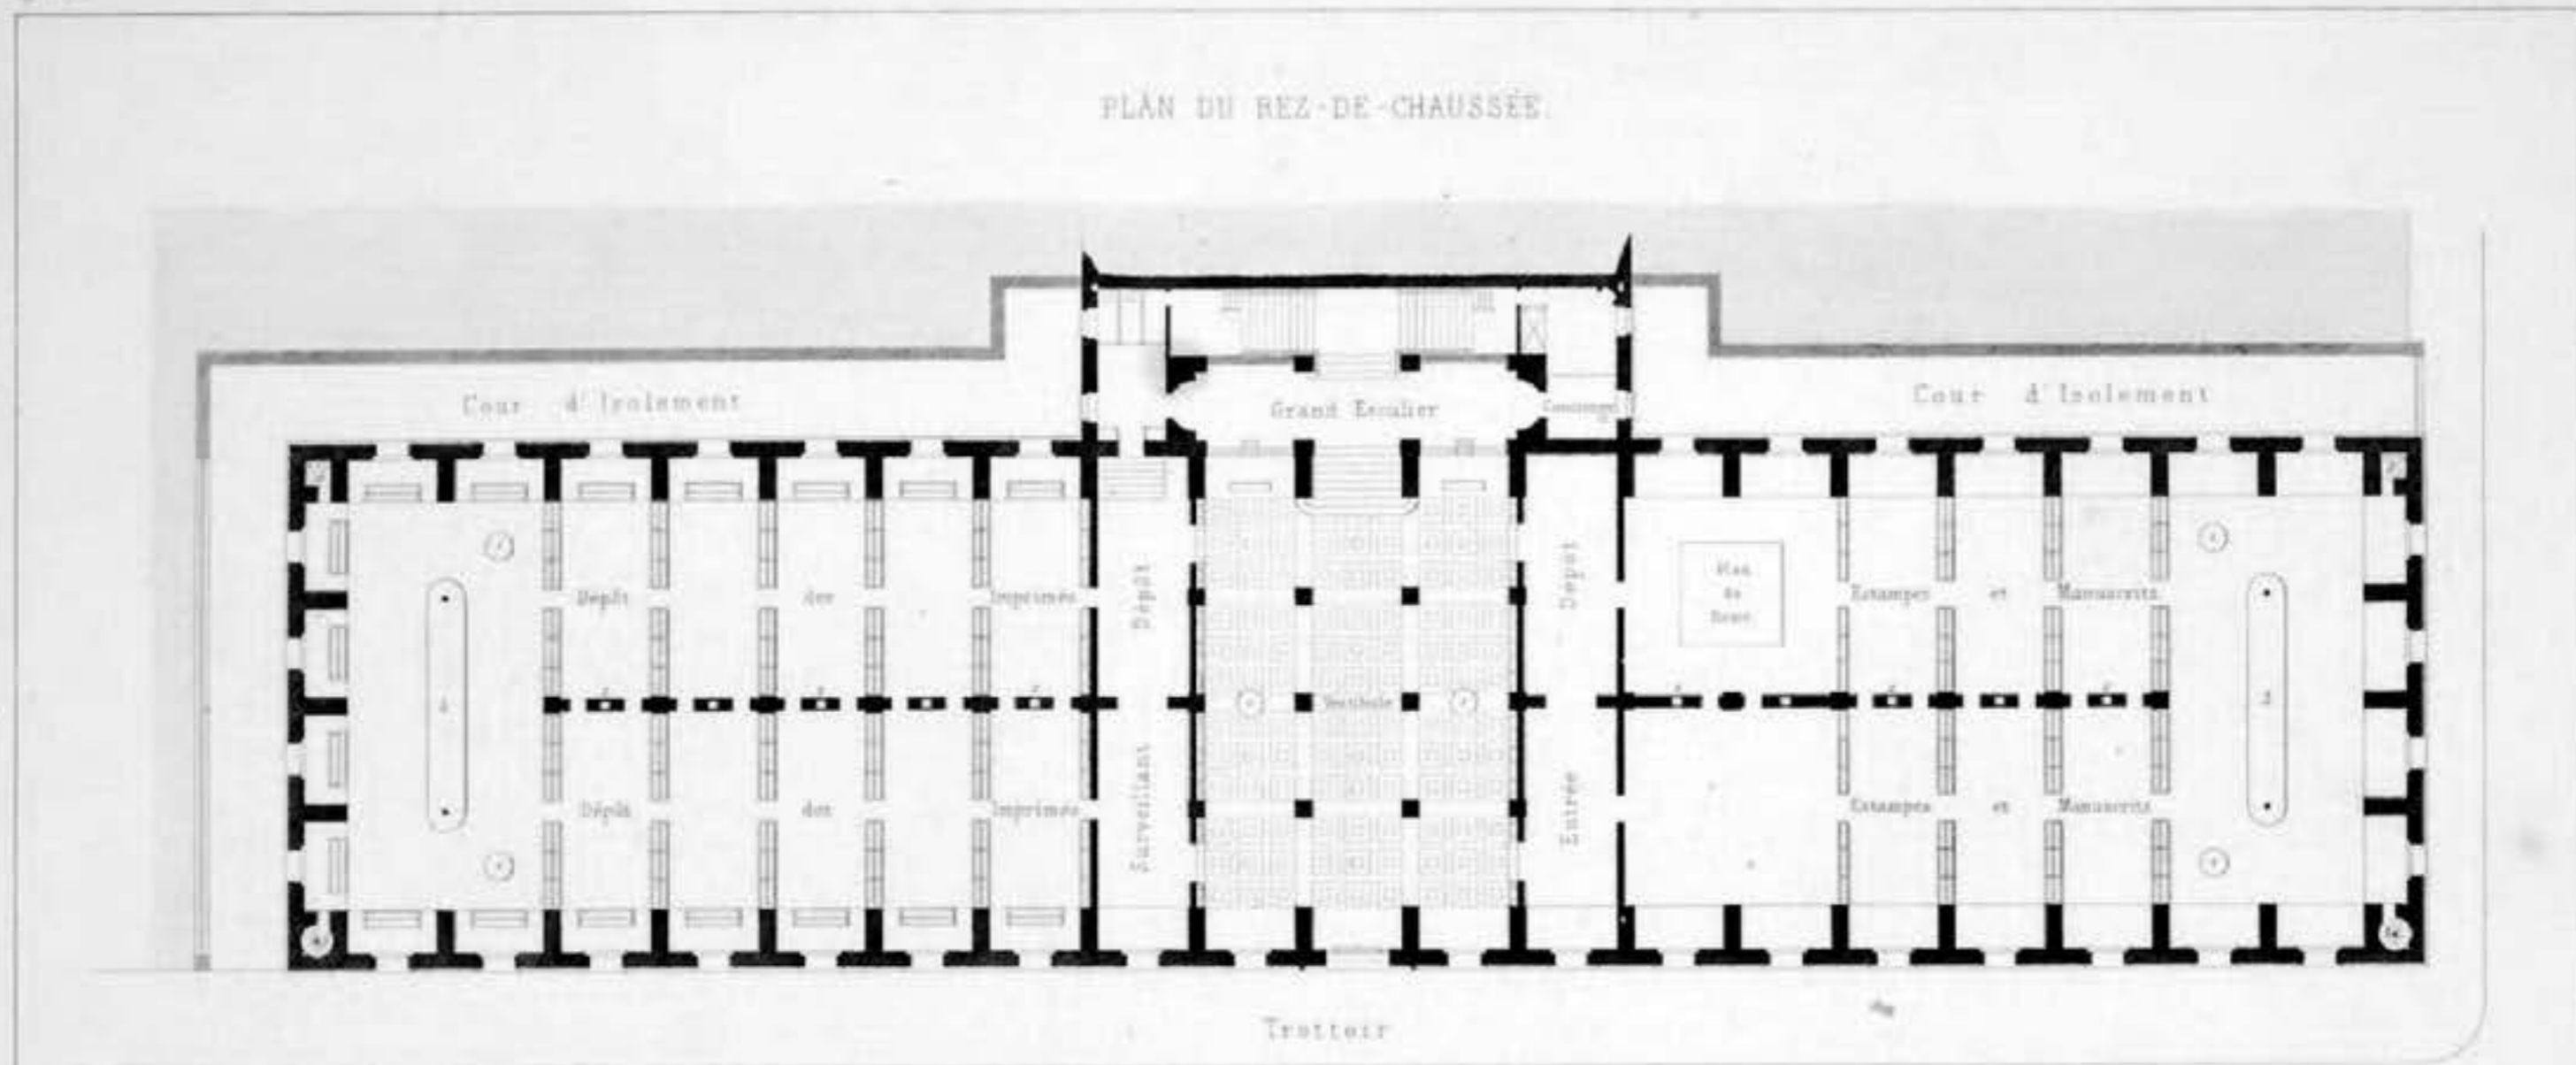

BIBLIOTHÈQUE SAINTE-GENEVIÈVE, A PARIS.

PAR M. HENRI LABROUSTE, ARCH<sup>T</sup>

