

ETUDE:
 OLIVIER DE MARC

INGENIEUR:


MAITRE D'OEUVRE:

MAITRE D'OUVRAGE:

AUTRE:

REVISION:



DATE	EMISSION

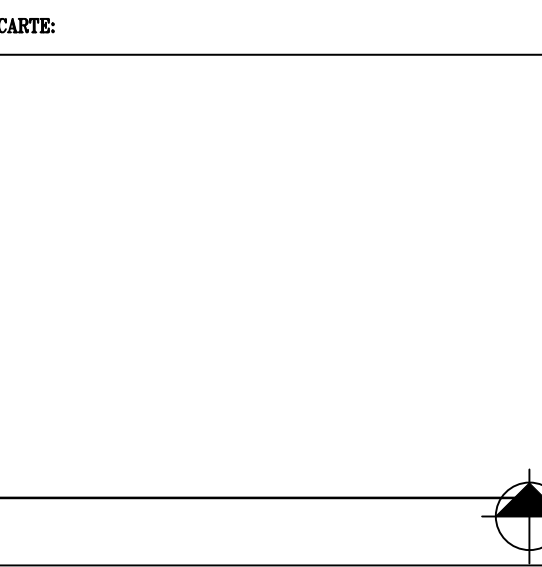

DESSIN:
 DETAILS

PROJET NO.:
 00

NOM DE FICHIER:
 ECHELLE AM.: INDICATE
 DESSIN NO.: AREA PAGE
 A-0 1 DE 1

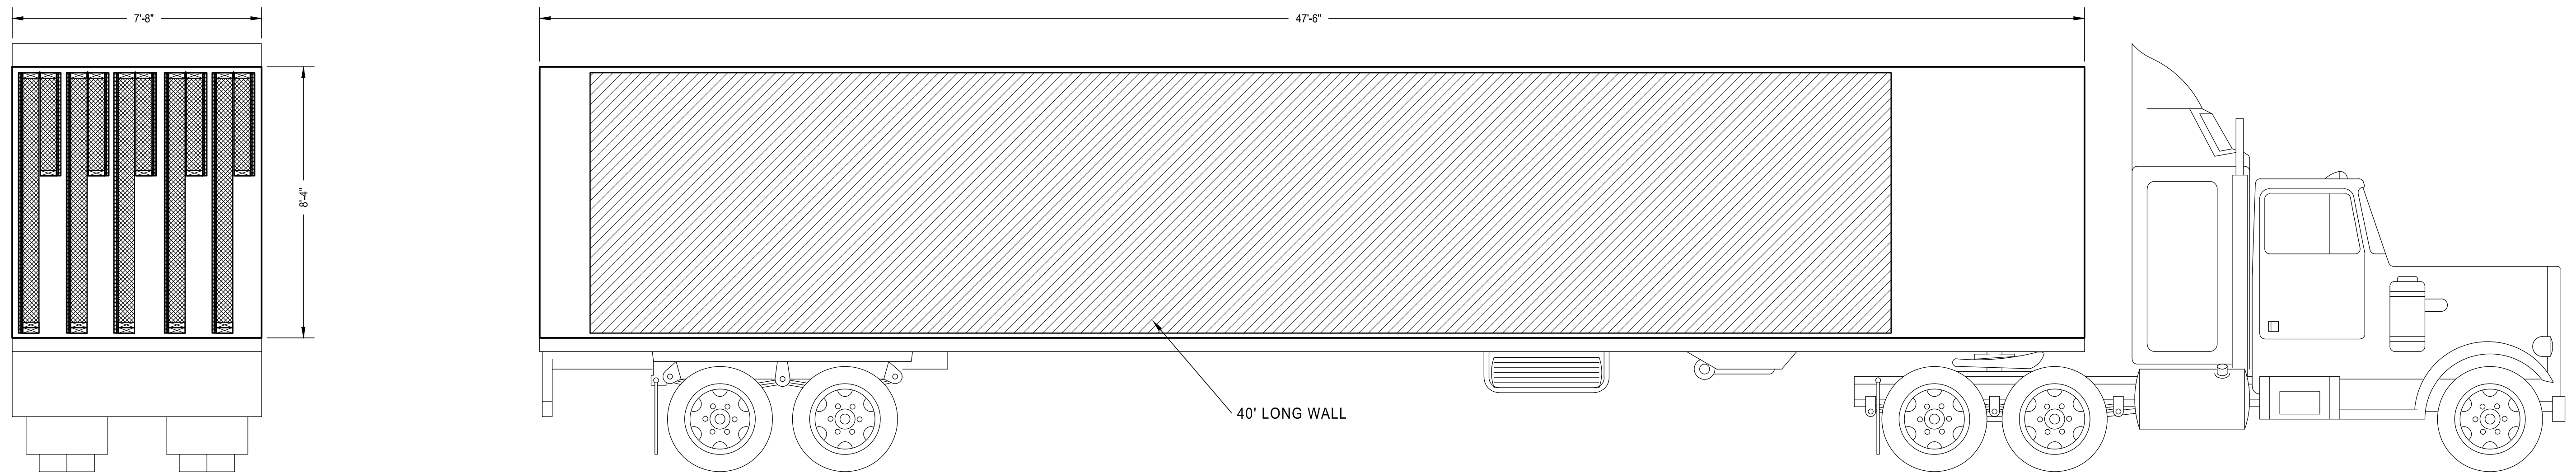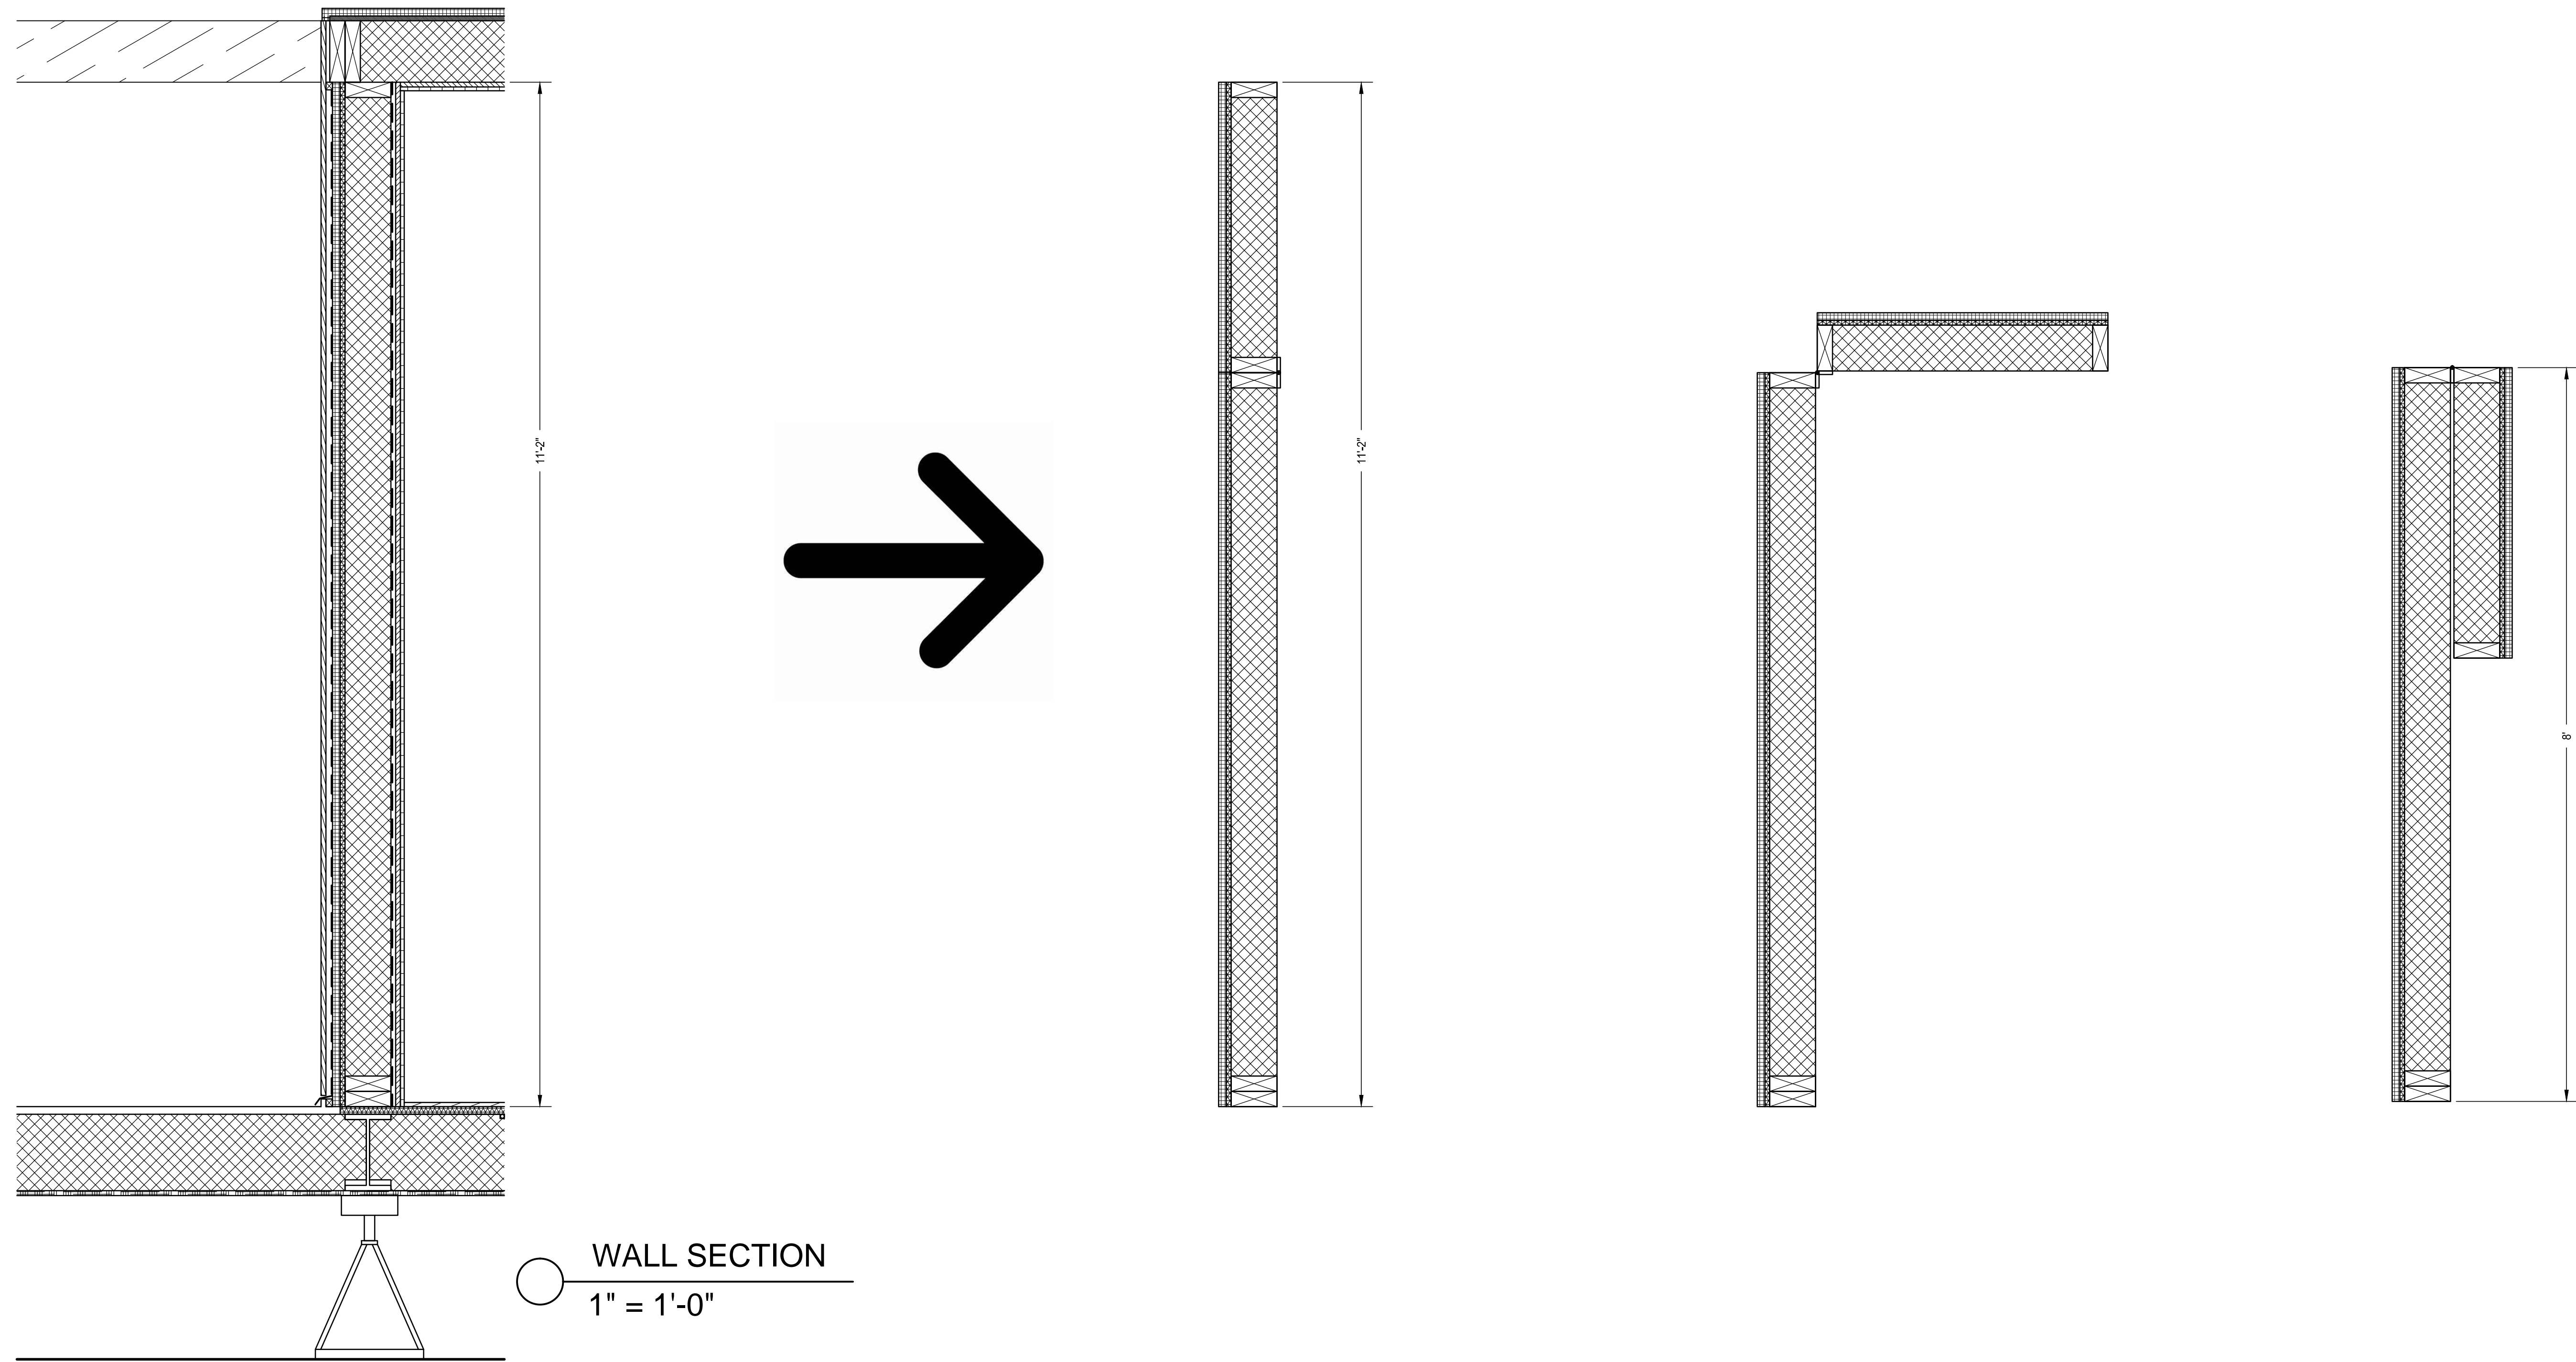

WALLS IN TRAILER
 3/8" = 1'-0"